



建筑设备

两分半宅基地 方案四

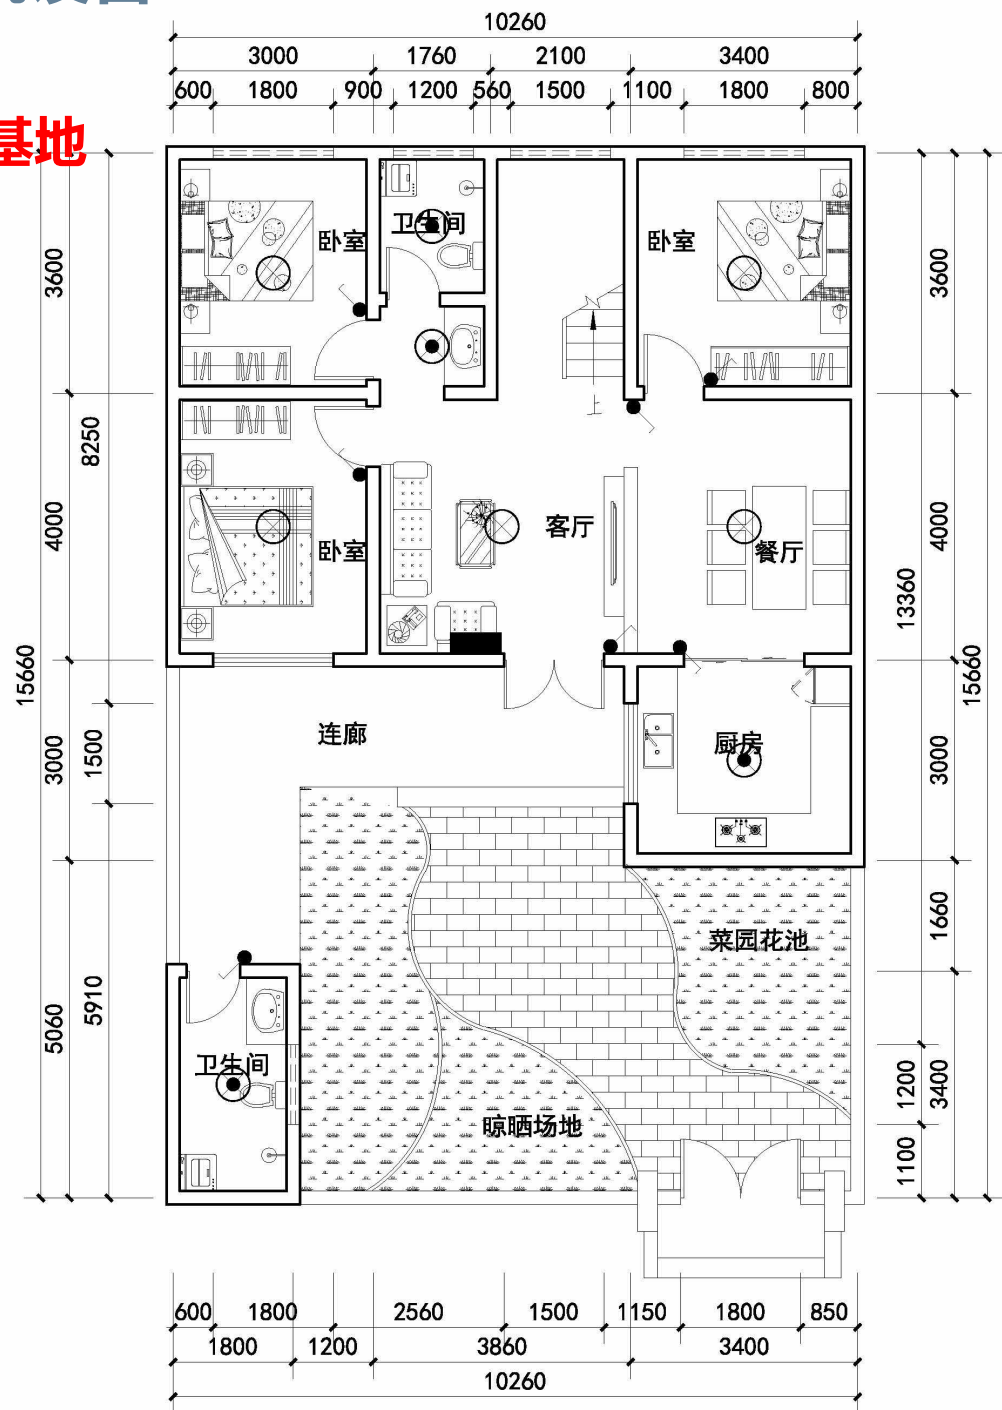

一层照明平面图 1:100

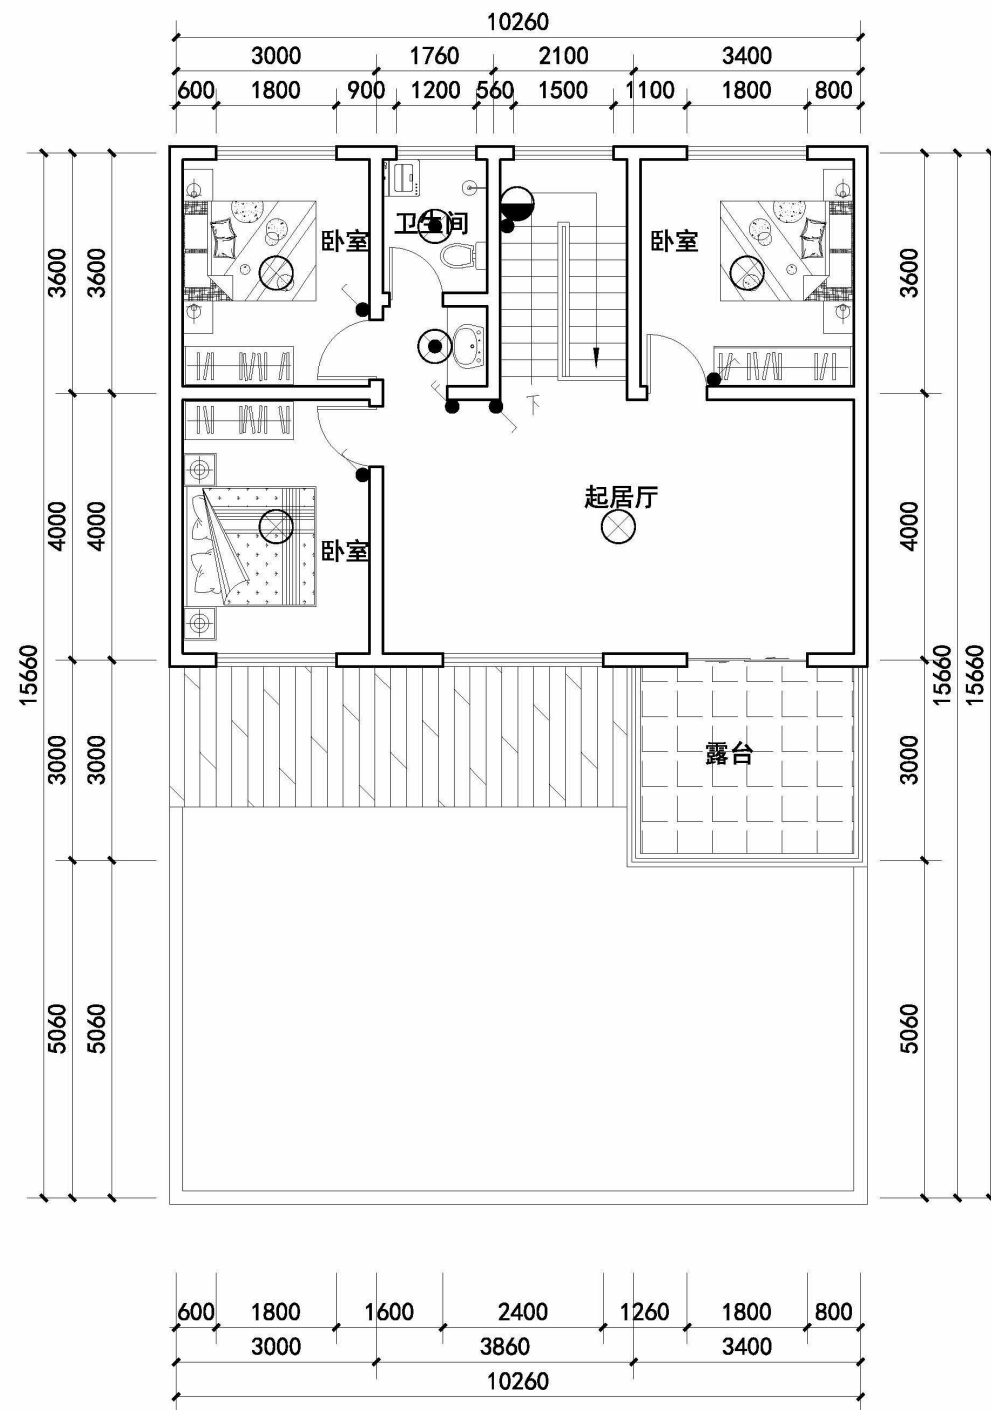

二层照明平面图 1:100